




Gekröpfte Elektroden

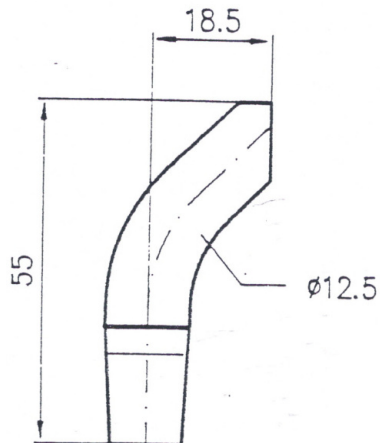


Nr. 56/12,5
 MK 1 oder
 1:10 = 12

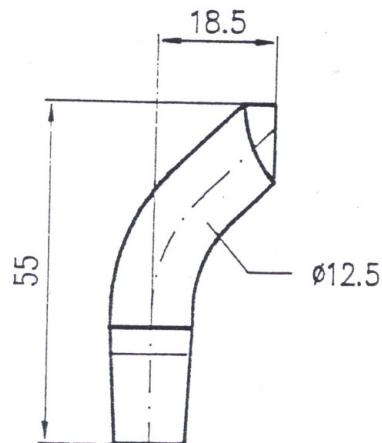

Nr. 57/12,5
 MK 1 oder
 1:10 = 12

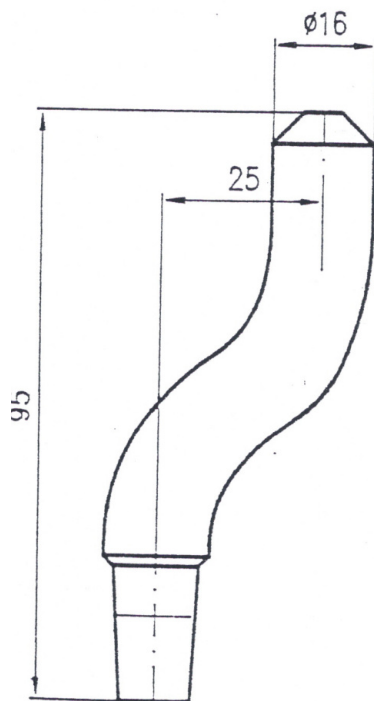

Nr. 51/16
 MK 1


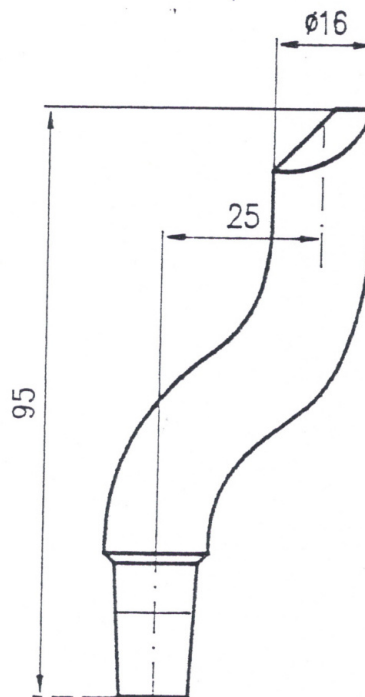


Nr. 52/16
 MK 1

- Schweißanlagen
- Kälte-, Klimaanlage
- Elektronische Anlagen
- Beratung und Projektierung neuer Schweißeinrichtungen und Maschinen




Gekröpfte Elektroden

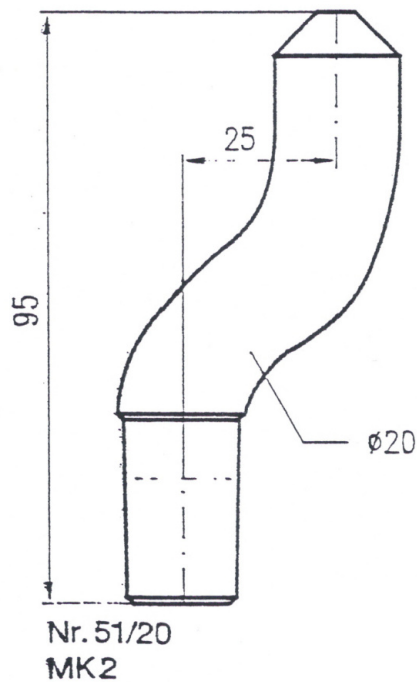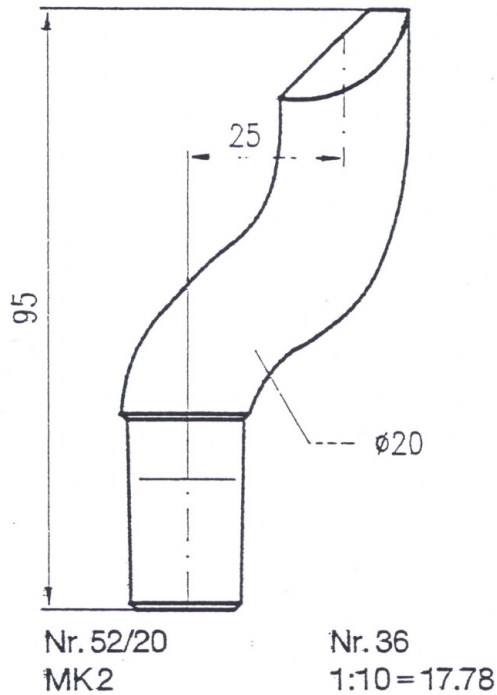

- Schweißanlagen
- Kälte-, Klimaanlage
- Elektronische Anlagen
- Beratung und Projektierung neuer Schweißeinrichtungen und Maschinen



Gekröpfte Elektroden

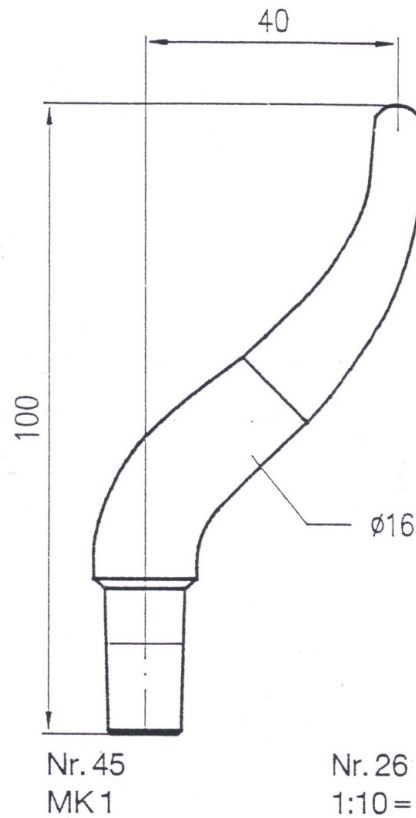


Ausladung (40) und Länge (100) können nach Ihren Wünschen entsprechend geändert werden

- Schweißanlagen
- Kälte-, Klimaanlage
- Elektronische Anlagen
- Beratung und Projektierung neuer Schweißeinrichtungen und Maschinen




Gekröpfte Elektroden

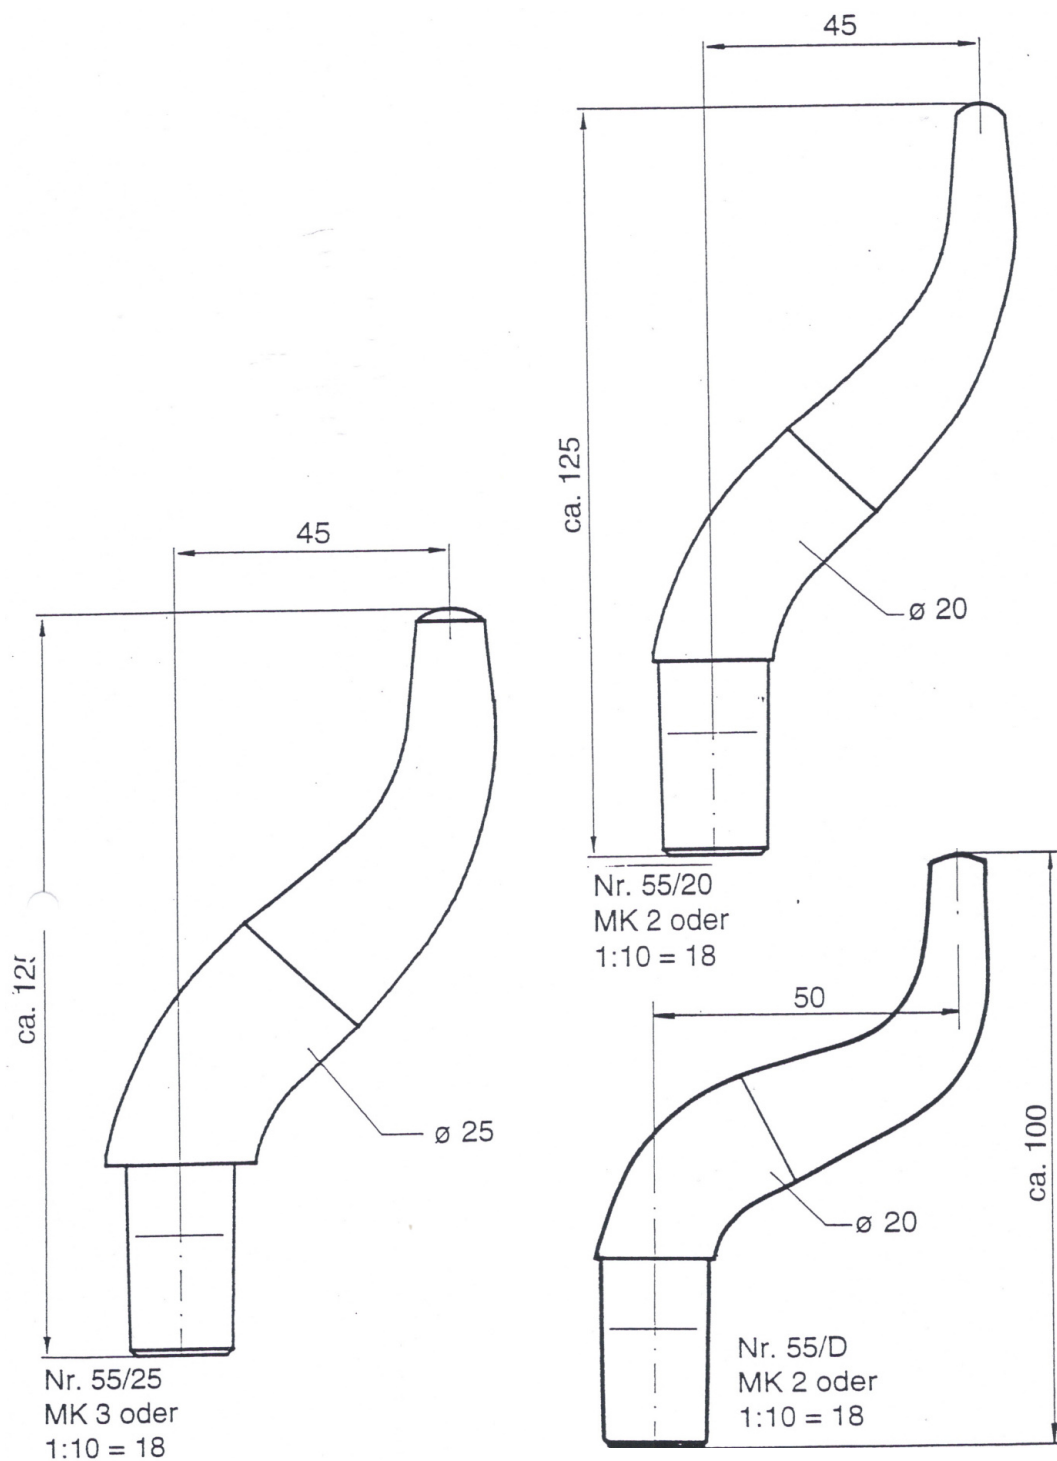


- Schweißanlagen
- Kälte-, Klimaanlage
- Elektronische Anlagen
- Beratung und Projektierung neuer Schweißeinrichtungen und Maschinen




Gekröpfte Elektroden

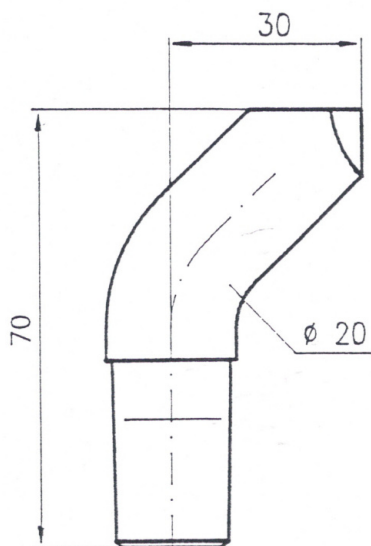

Nr. 56/20
MK 2 oder
1:10 = 17.78

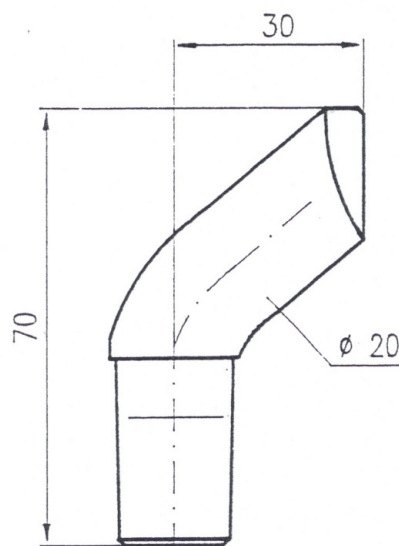


Nr. 57/20
MK 2 oder
1:10 = 17.78

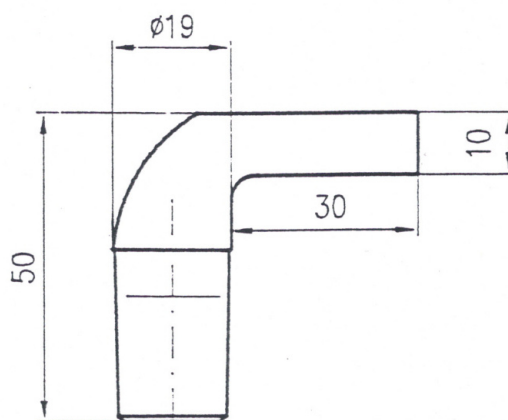


Nr. 60
MK 2 oder
1:10 = 17.78


Gekröpfte Elektroden

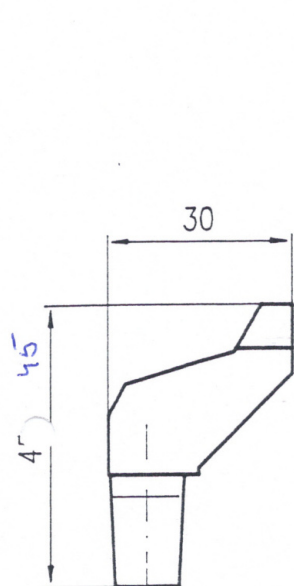


Nr. 50.1
 MK 1 oder
 1:10 = 12

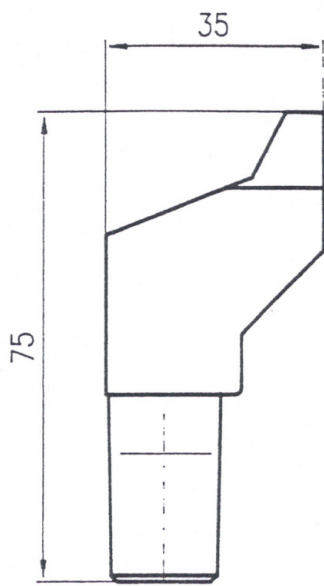


Nr. 50/75
 MK 2 oder
 1:10 = 17.78

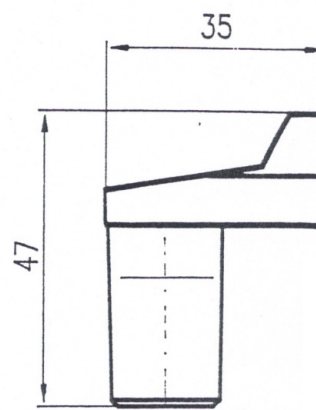

Nr. 62/47
 MK 2 oder
 1:10 = 17.78

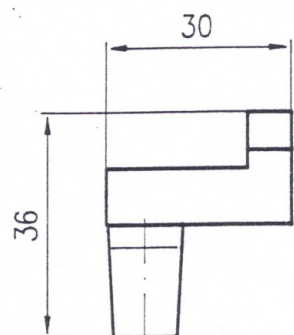

Nr. 63
 MK 1 oder
 1:10 = 12

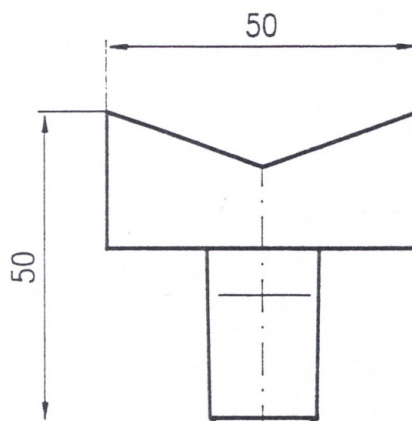

Nr. 64
 MK 2 oder
 1:10 = 17.78

Gekröpte Elektroden

